



KARAKTERISTIČNI PREREZ – Z BANKINO

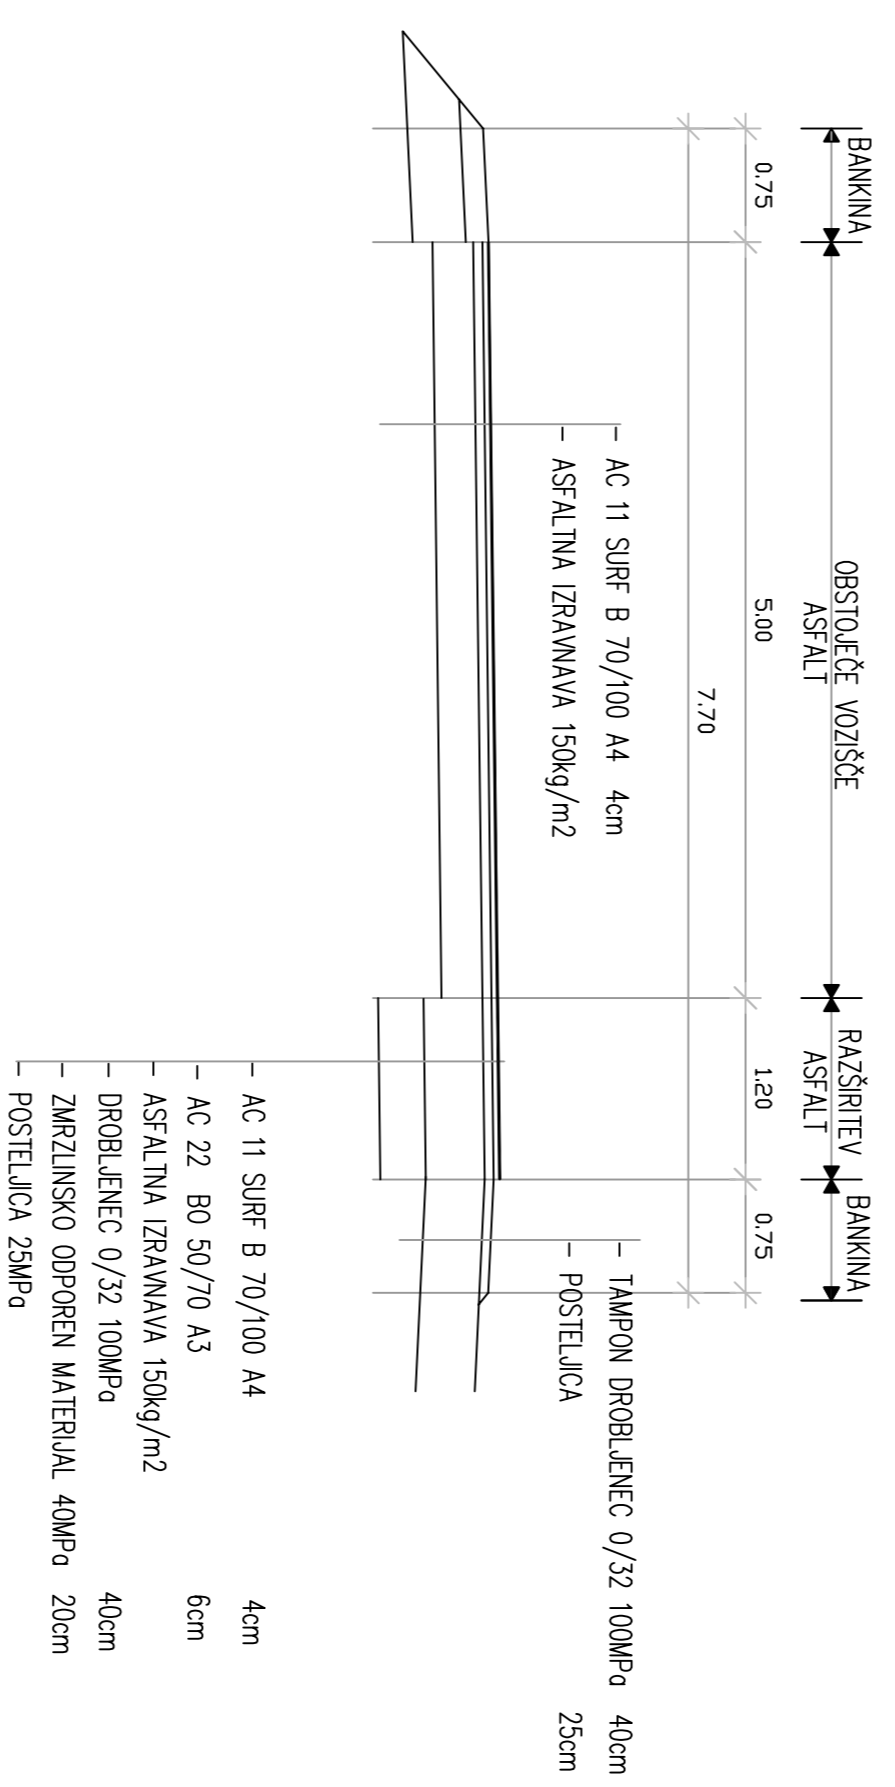

KARAKTERISTIČNI PREREZ – Z WULDO IN BANKINO

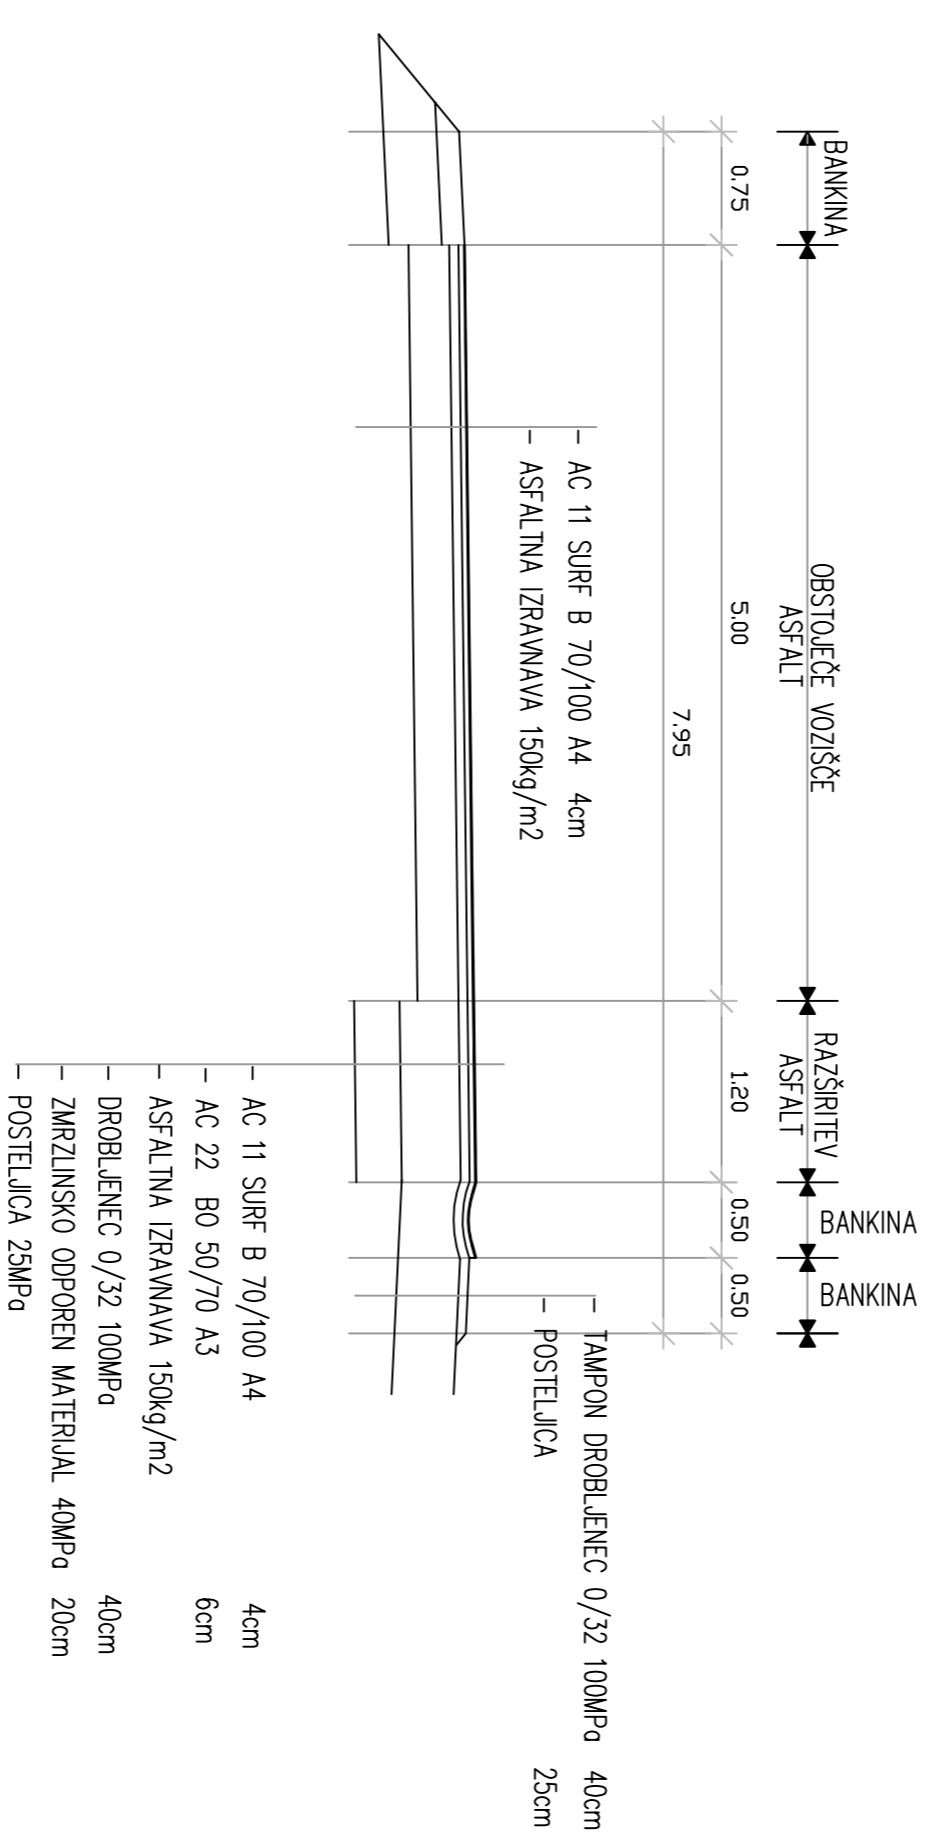

Spremembo št.:	Opis spremembe:	Datum:	Podpis:
<p><b>TMD INVEST d.o.o.</b></p> <p>POLETJE ZA INVESTICIJSKO DEJAVNOST, TRDINO IN STORITVE Prešernova ul. 30, 2250 PTUJ Tel. 02/787-91-00</p>			
<p><b>Ime odzema naziv investitorja:</b> OBČINA KIDRIČEVO, Ul. Borisa Kragujevića 25, 2325 Kidričevo</p>		<p><b>Odgovorni vodja projekta:</b> Stanke TEMENT, gradb.teh. G-9336</p>	
<p><b>Vsota projekta:</b> TEHNIČNA REŠITEV</p>		<p><b>Sodolavec:</b> Petra JAMNIK, gradb.teh.</p>	
<p><b>Vsota nadzeta:</b> CESTE</p>		<p><b>Projektant:</b> TMD Invest d.o.o. Ptuj, Prešernova ulica 30</p>	
<p><b>Vsahina ršbe:</b> PREPILASTITEV IN RAZŠIRITEV LOKALNE CESTE – KARAKTERISTIČNA PREREZA</p>			
<p><b>Številka projekta:</b> 01-2012-TR/ST</p>	<p><b>Številka nadzeta:</b> 01-2012-TR/ST</p>	<p><b>Datum:</b> avgust 2012</p>	<p><b>Številka ršbe:</b> 2</p>