



DETALJ IZVEDBE FASADE NA KAPU

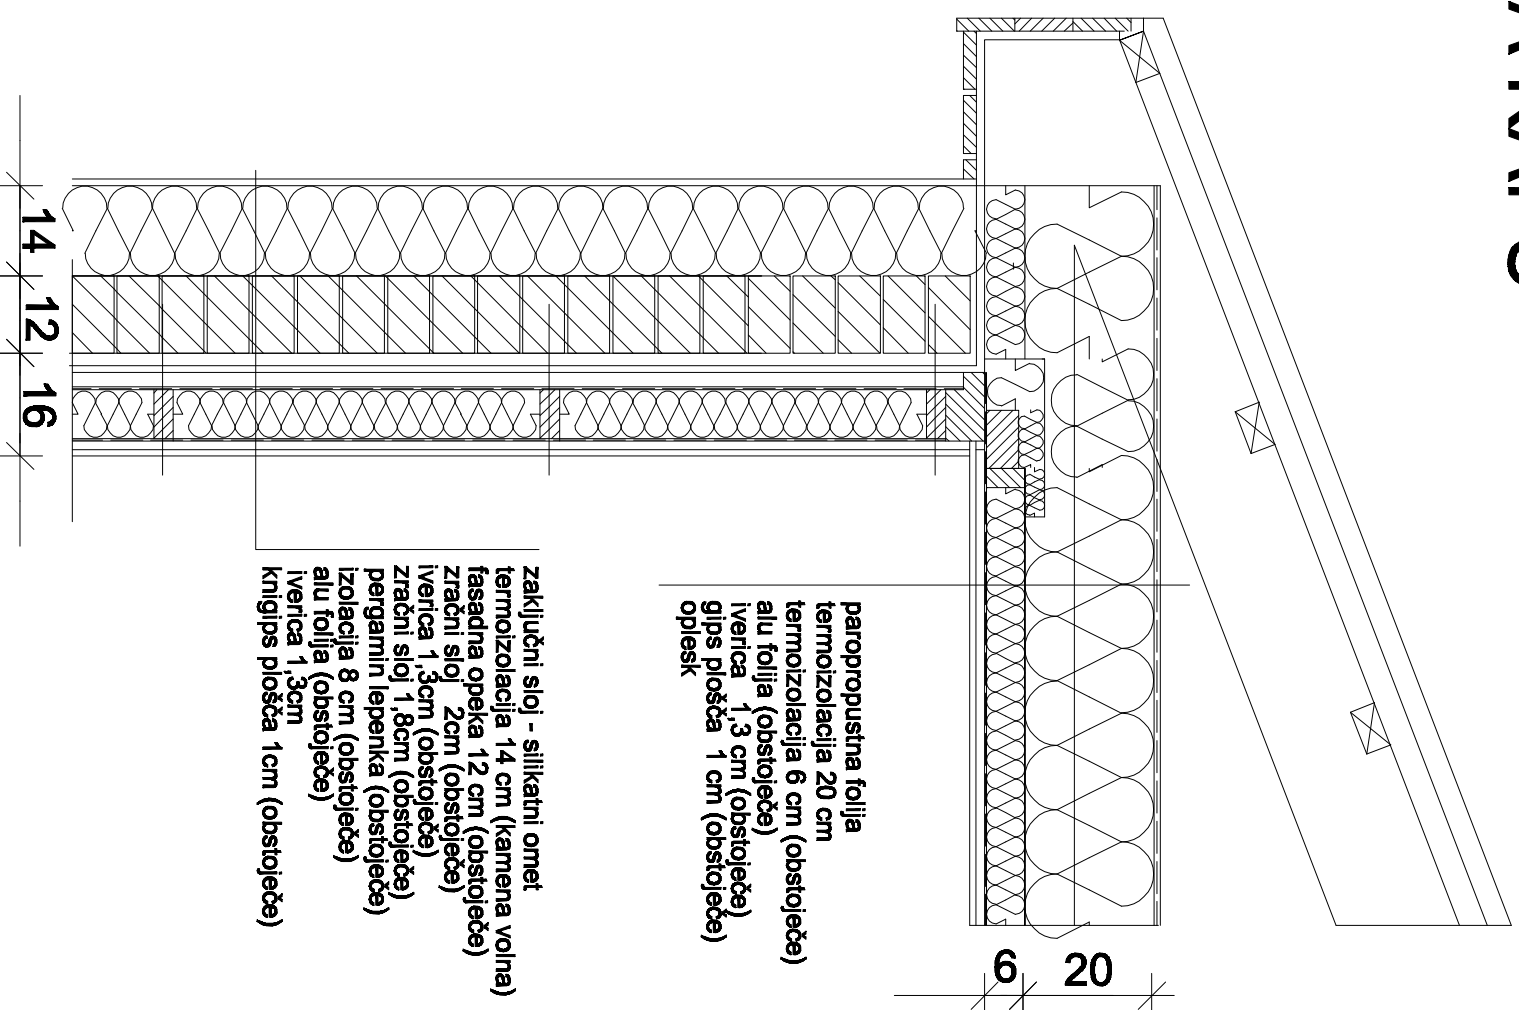

-1-

M 1:10

DETALJ IZVEDBE FASADE ZGORAJ PRI OPAŽU

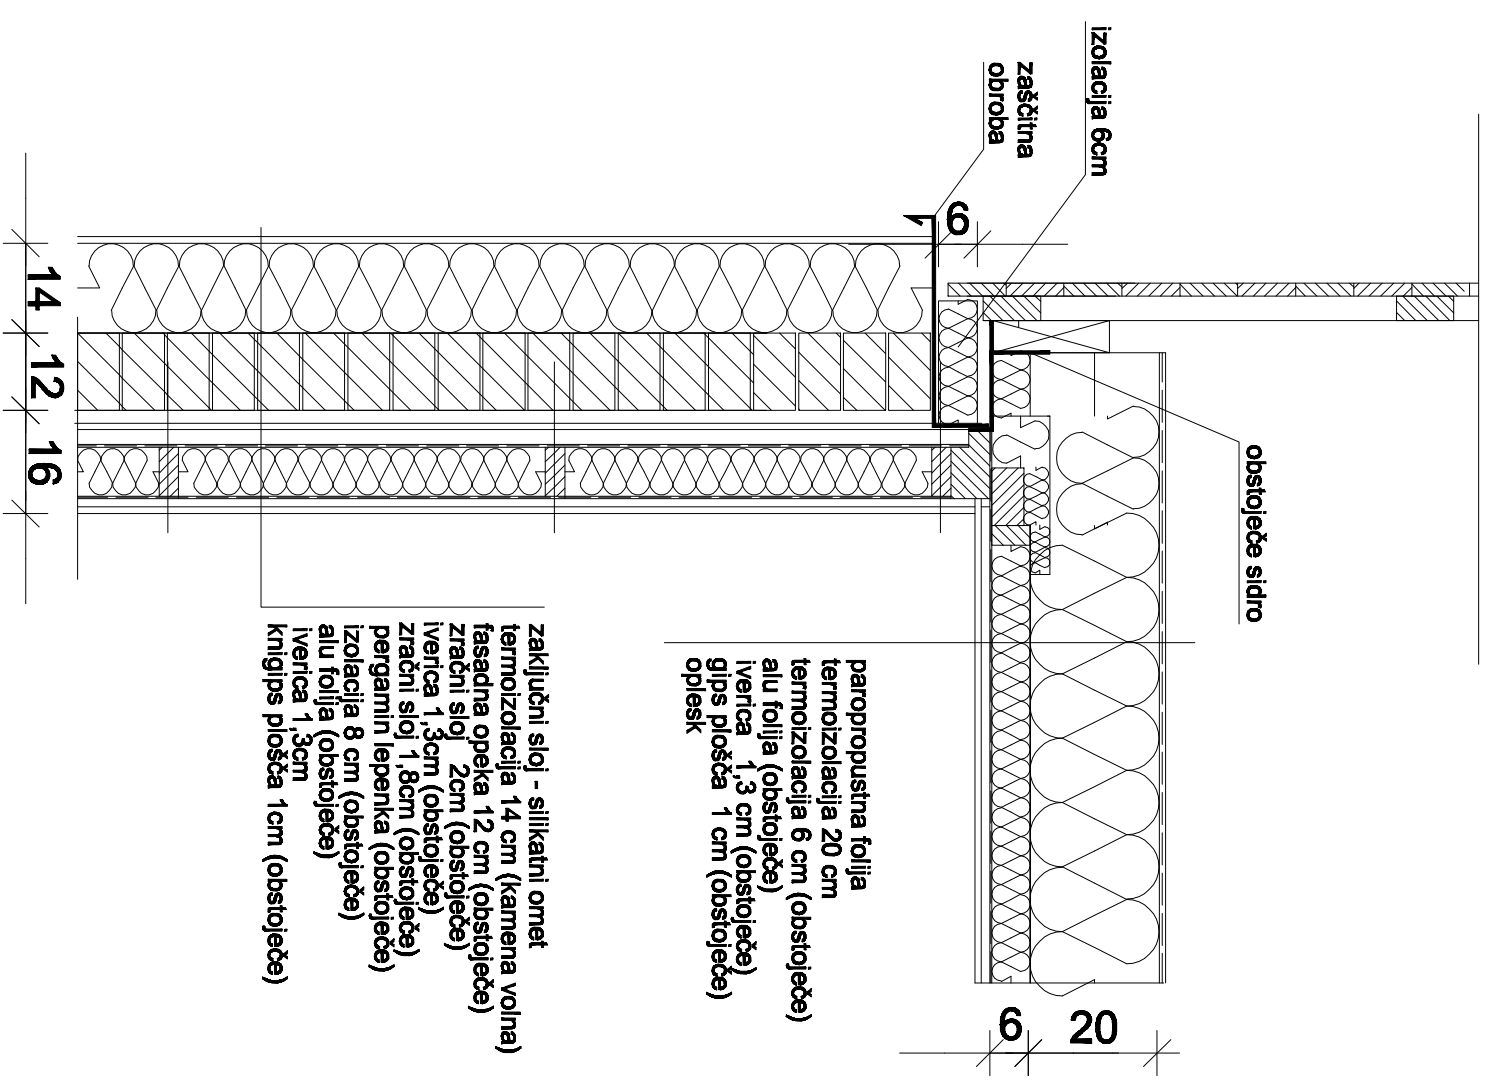

-2-

M 1:10