



DETALJ IZVEDBE FASADE SPODAJ (COKL)

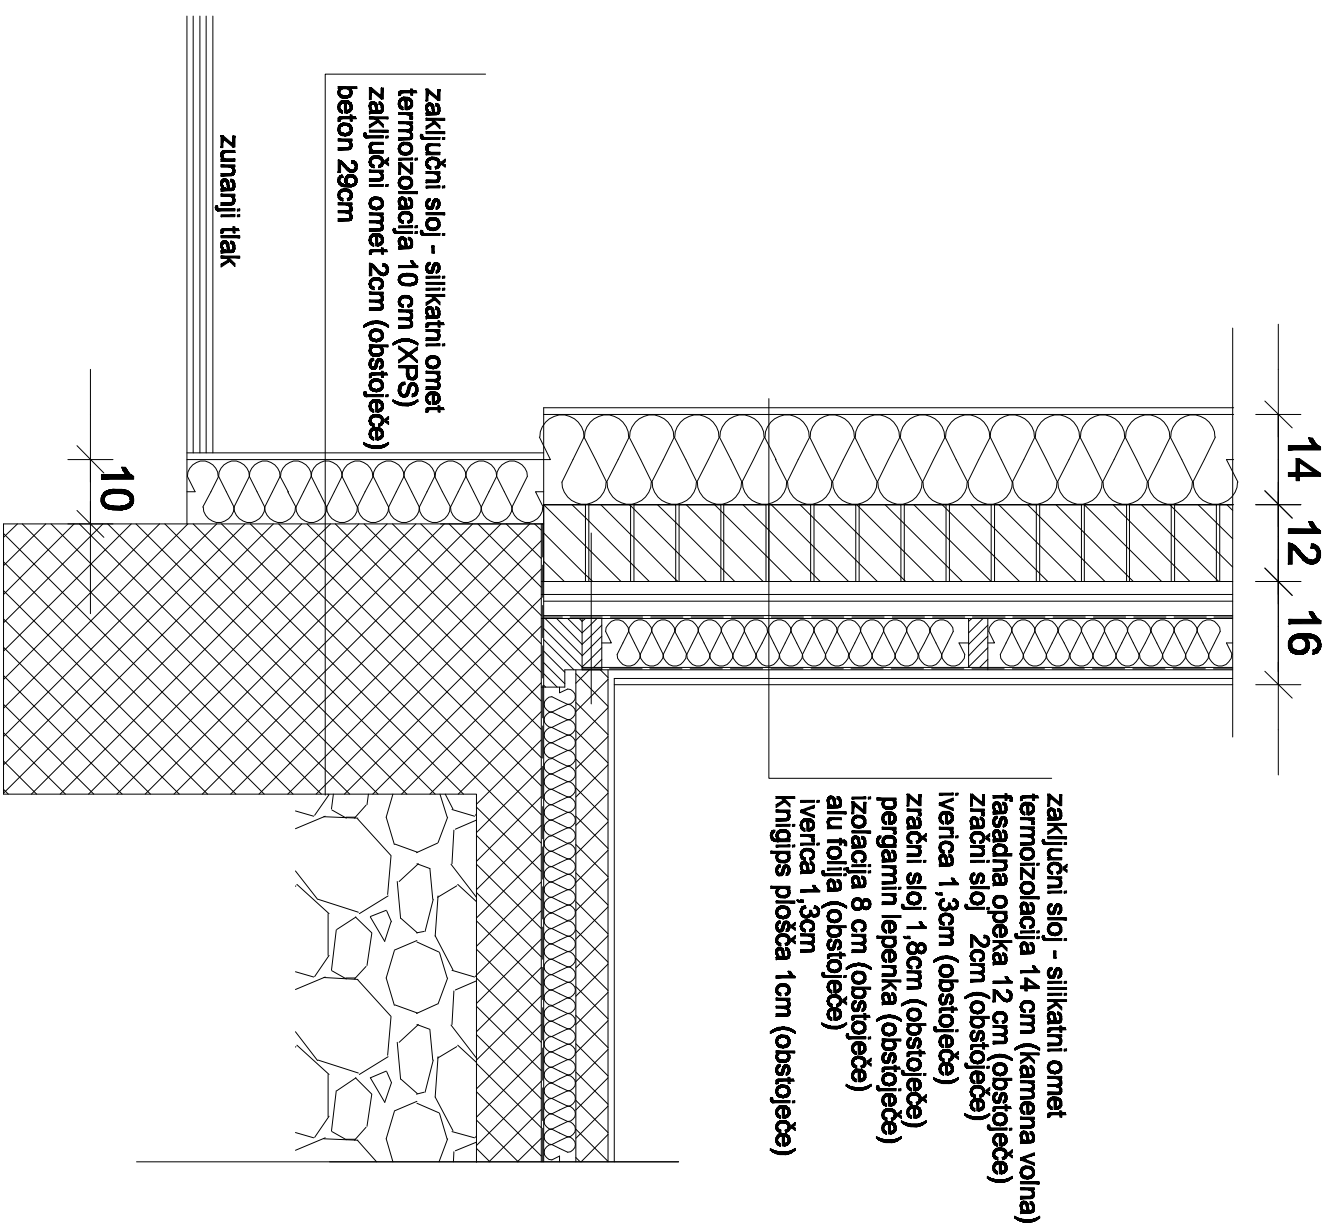

-3-

M 1:10

DETALJ IZVEDBE FASADE ZGORAJ PRI OKNU

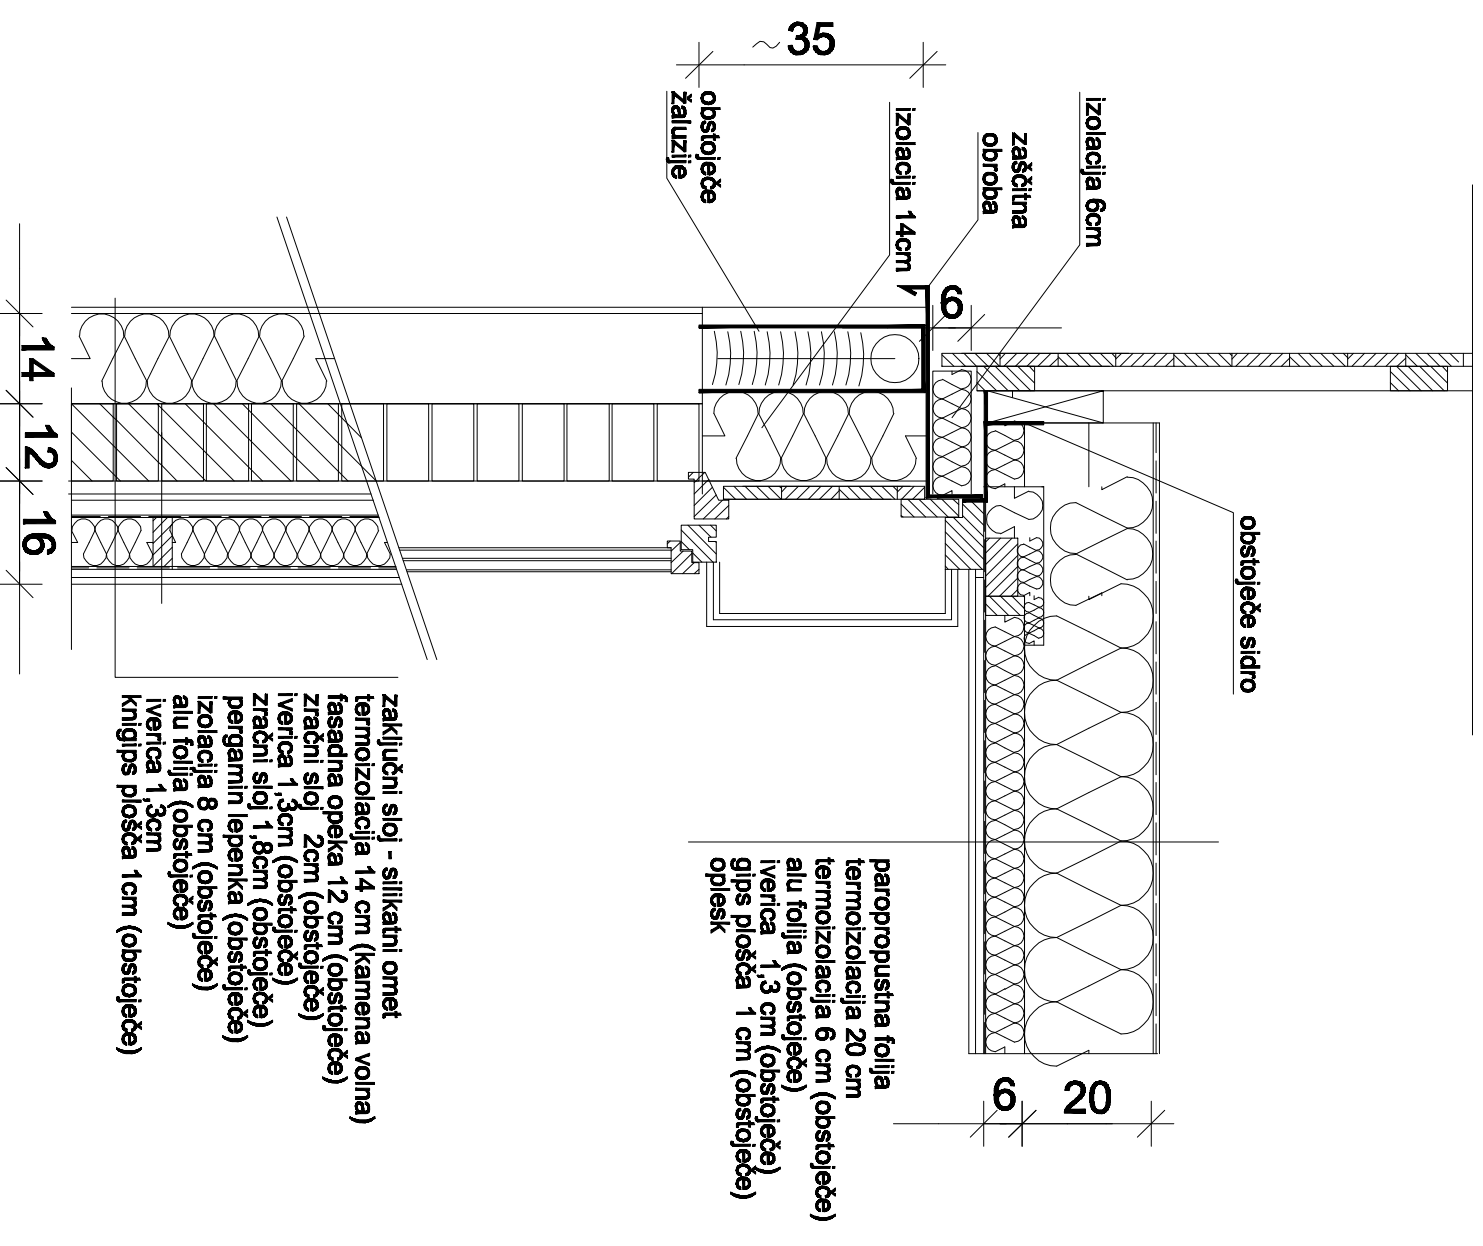

-4-

M 1:10