


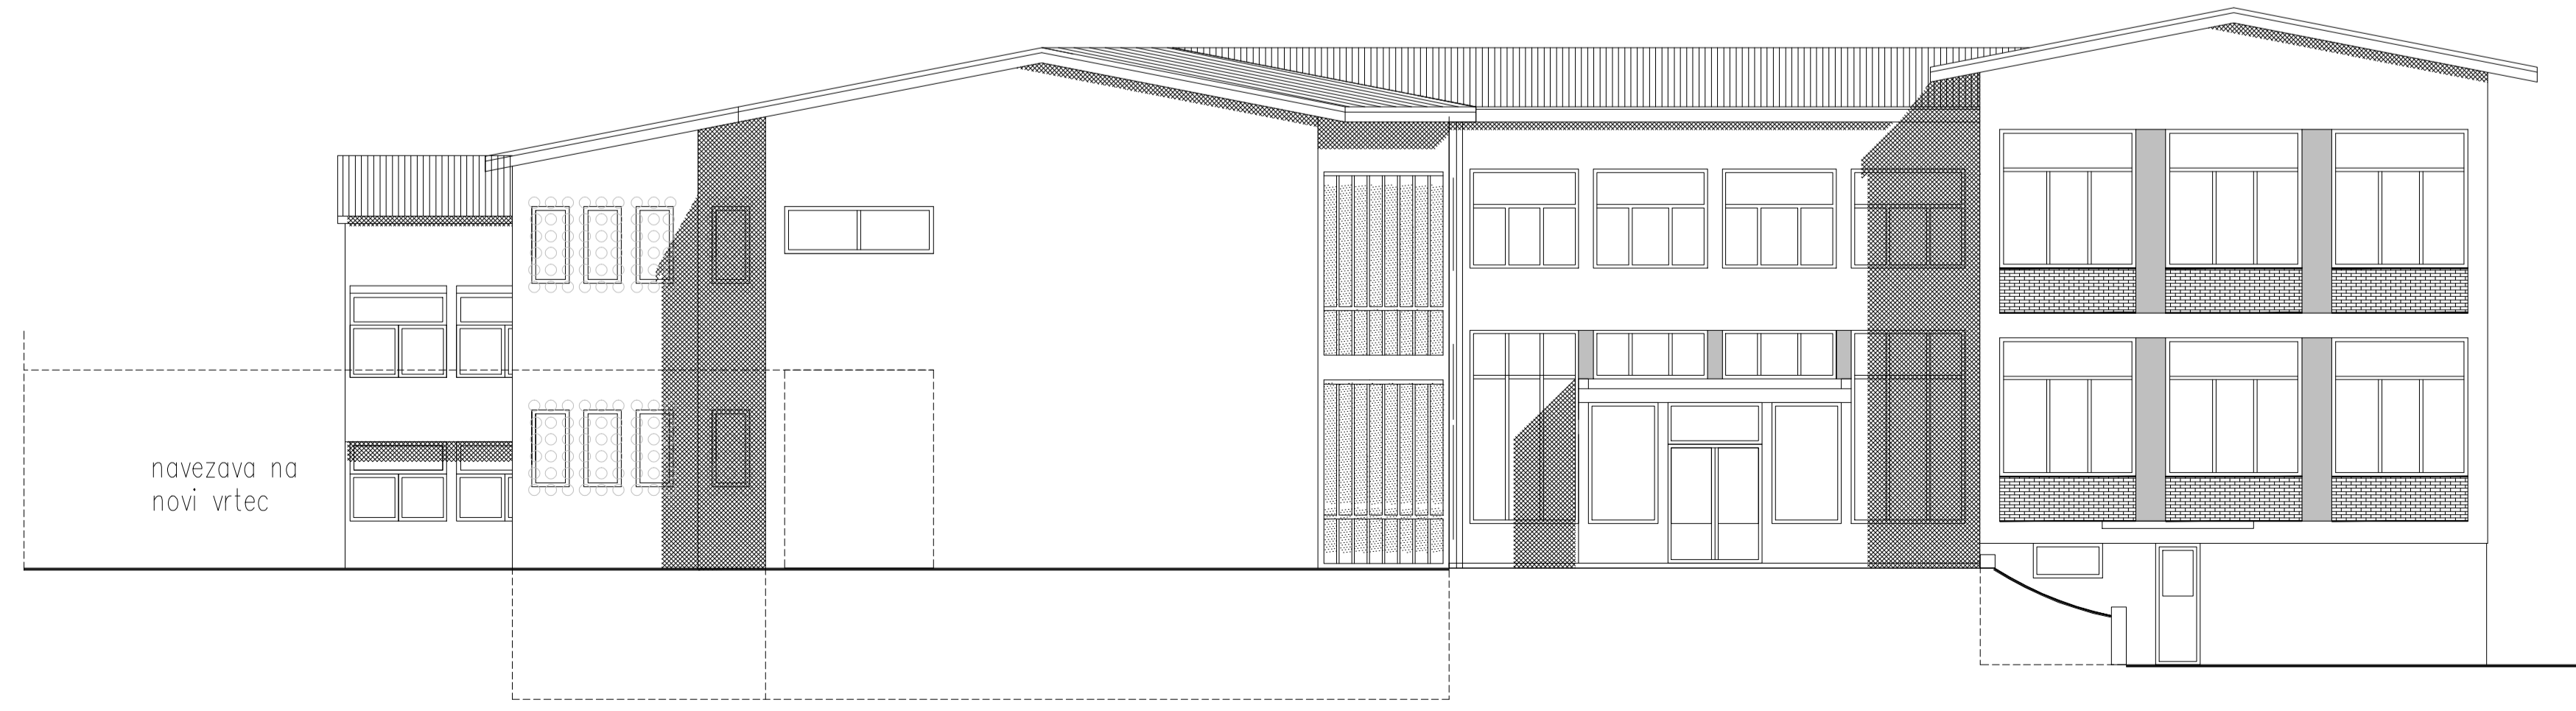

ZAHODNA FASADA (IZSEK)



Sprememba št.:	Opis spremembe:	Datum:	Podpis:

TMD INVEST d.o.o.

PODJETJE ZA INVESTICIJSKO DEJAVNOST,
TRGOVINO IN STORITVE
Prešernova ul. 30, 2250 PTUJ
tel. 02/787-91-00

Naziv objekta: ENERGETSKA SANACIJA OSNOVNE ŠOLE BORISA KIDRIČA KIDRIČEVO	Odgovorni vodja projekta: Gregor KRAŠEVAC,u.d.i.a. IZS A-0761		
Ime oziroma naziv investitorja: OBČINA KIDRIČEVO Ul. Borisa Kraigherja 25, 2325 KIDRIČEVO	Odgovorni projektant: Gregor KRAŠEVAC,u.d.i.a. IZS A-0761		
Vrsta projekta: PROJEKT ZA IZVEDBO	Sodelavec: Gabrijela ŠEGULA,i.g. G-1777		
Vrsta načrta: ARHITEKTURA	Projektant: TMD invest d.o.o. Ptuj, Prešernova ulica 30		
Vsebina risbe: ZAHODNA FASADA	Merilo: M 1:100		
Številka projekta: 19091-12-E0/GK	Številka načrta: 19091-12-E0/GK-1	Datum: junij 2013	Številka risbe: 7