




JUŽNA FASADA

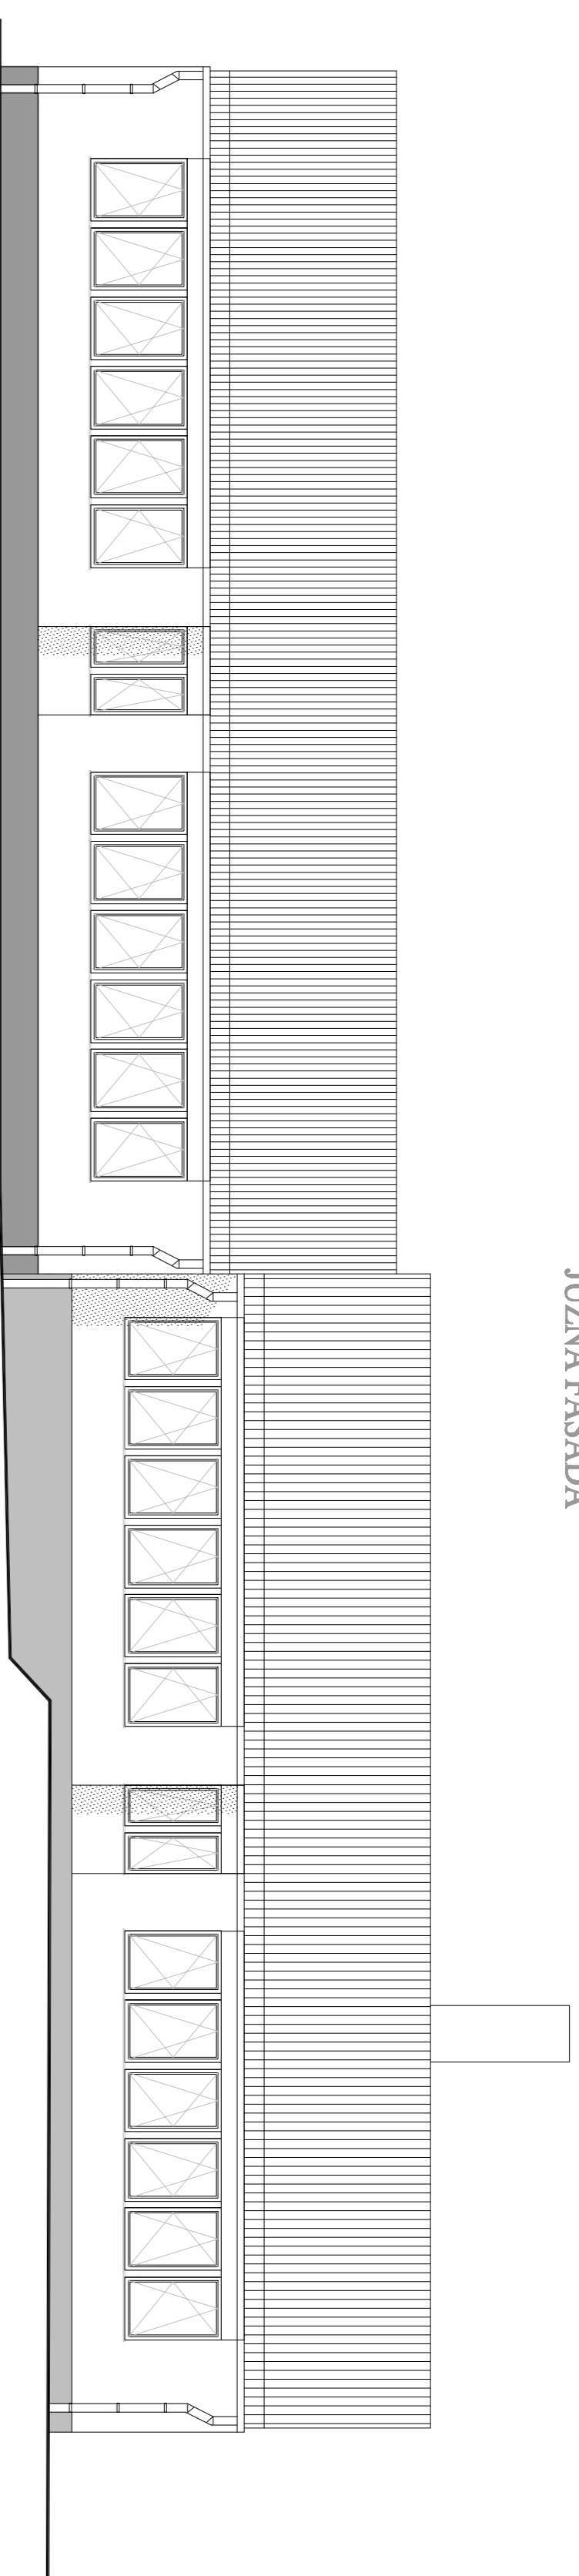


SEVERNA FASADA

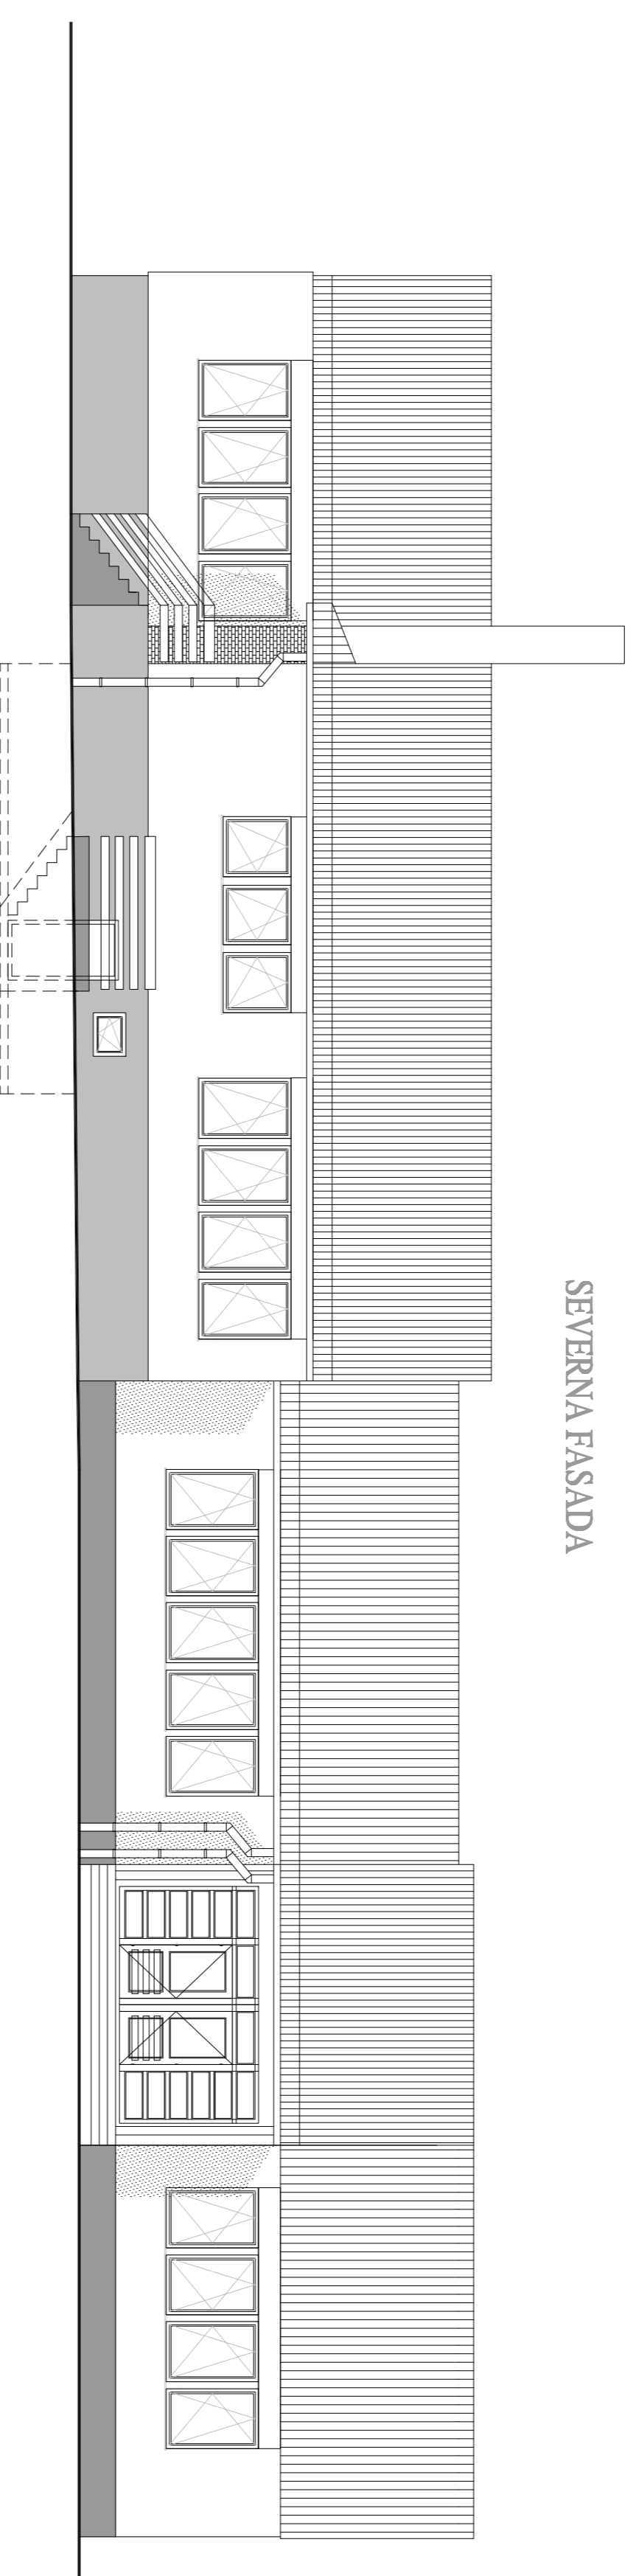

ZAHODNA FASADA

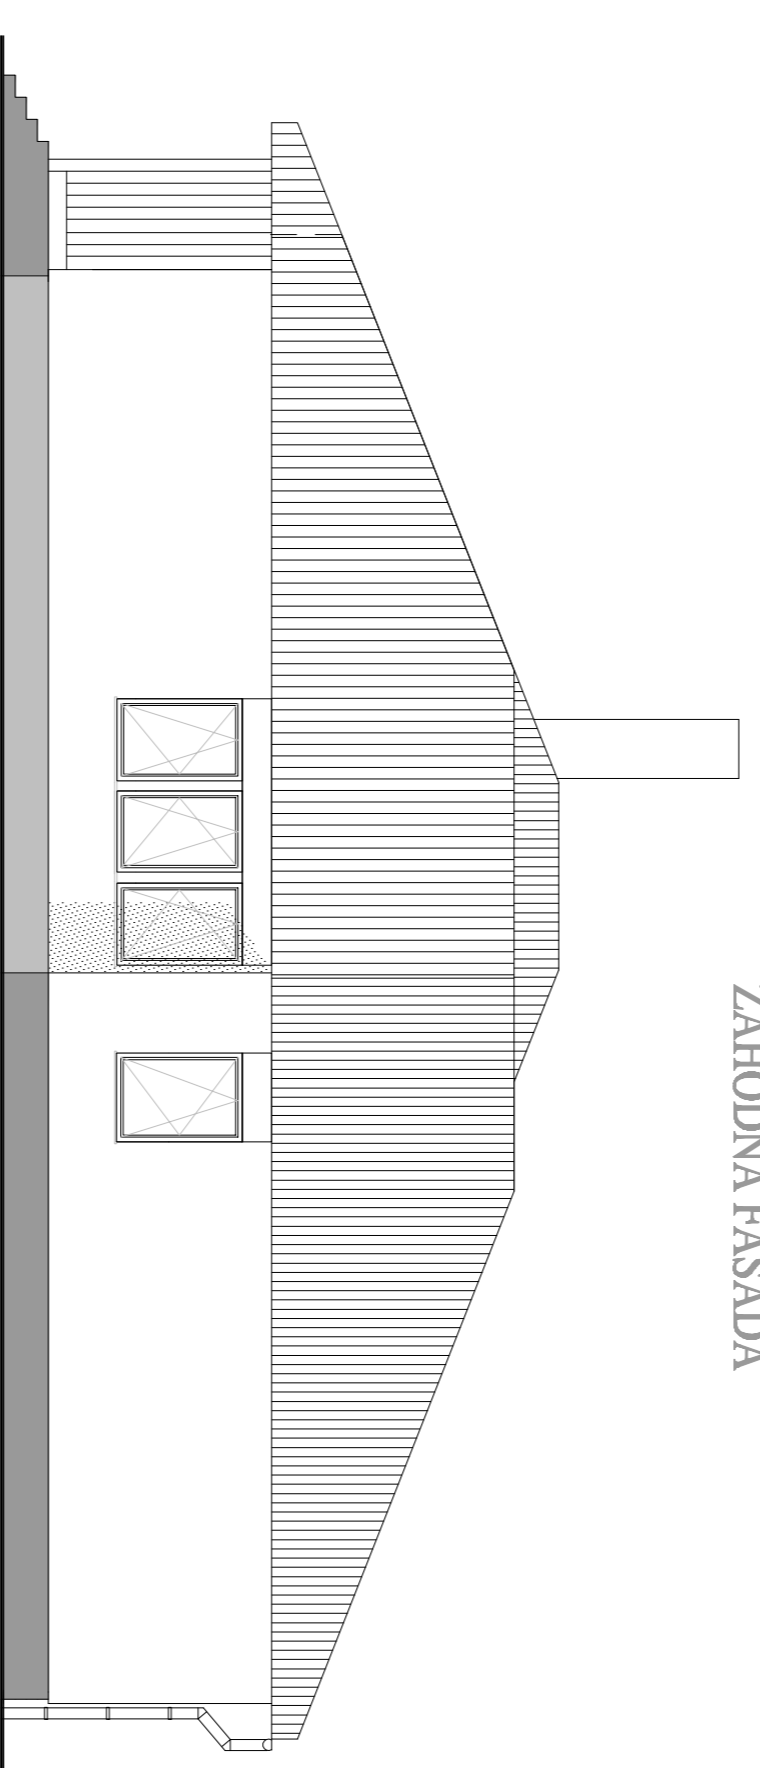

VZHODNA FASADA

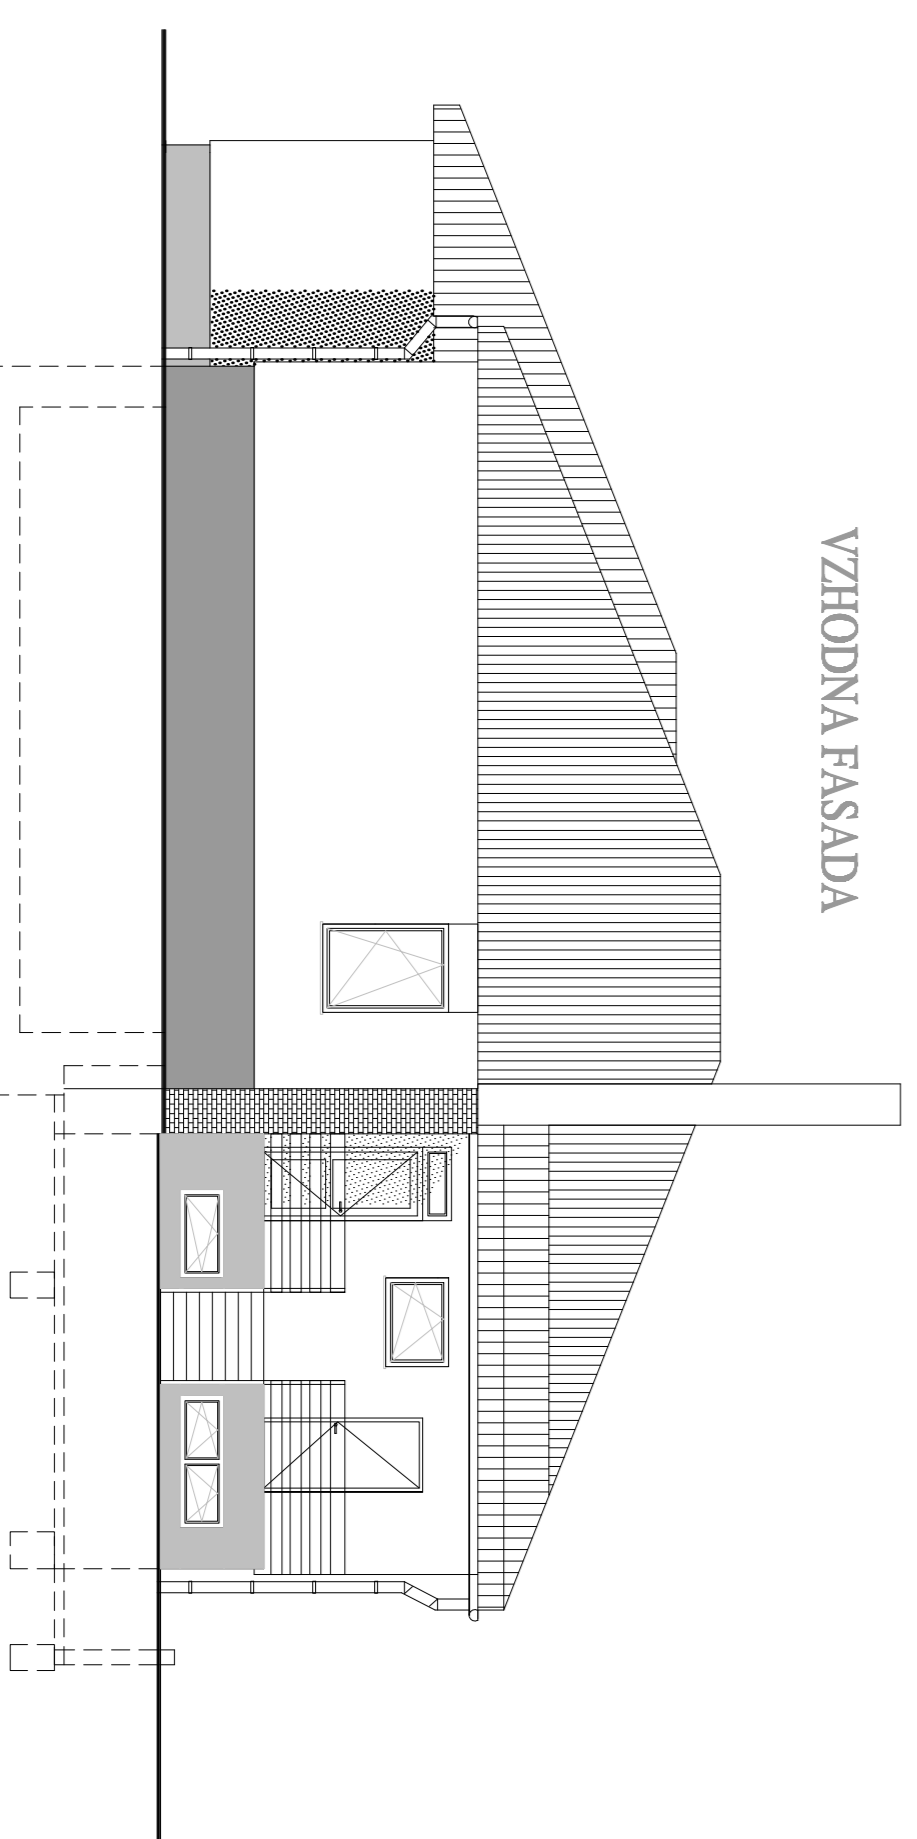

Sprememba št.:	Opis spremembe:	Datum:	Podpis:

TMD INVEST d.o.o.

PROJEKT ZA INVESTICIJSKO DEJAVNOST
REKONVENCIONIRANJE IN STORITVE
Prešernove ul. 30, 2250 PTUJ
Tel. 02/792-91-00

Ime objekta:	ENERGETSKA SAMOČIJA OSNOVNE ŠOLE LOVRENC	Odgovorni vodja projekta:	Gregor KRAŠEVAČ,ur.dia.	A-0761
Ime stranskega navedenja investitorja:	OBČINA KOPRICEVO ULICA BORISA KRAJČIČEVIČA 25, 2325 KOPRICEVO	Odgovorni projektant:	Gregor KRAŠEVAČ,ur.dia.	A-0761
Vrsta projekta:	PROJEKT ZA IZVEDBO	Sodelavec:	Gabrijela ŠCQUA,ig	G-1777
Vrsta načrta:	ARHITEKTURA	Projektant:	TMD Invest d.o.o. Ptuj, Prešernova ulica 30	Merilo: M 1:100
Vsebinsko risbe:	JUŽNA, SEVERNA FASADA	Merilo:	M 1:100	Številka risbe: 4
Številka projekta:	20019-13-EO/OK-1	Datum:	Junij 2013	Številka risbe: 4

Sprememba št.:	Opis spremembe:	Datum:	Podpis:

TMD INVEST d.o.o.

PROJEKT ZA INVESTICIJSKO DEJAVNOST
REKONVENCIONIRANJE IN STORITVE
Prešernove ul. 30, 2250 PTUJ
Tel. 02/792-91-00

Ime objekta:	ENERGETSKA SAMOČIJA OSNOVNE ŠOLE LOVRENC	Odgovorni vodja projekta:	Gregor KRAŠEVAČ,ur.dia.	A-0761
Ime stranskega navedenja investitorja:	OBČINA KOPRICEVO ULICA BORISA KRAJČIČEVIČA 25, 2325 KOPRICEVO	Odgovorni projektant:	Gregor KRAŠEVAČ,ur.dia.	A-0761
Vrsta projekta:	PROJEKT ZA IZVEDBO	Sodelavec:	Gabrijela ŠCQUA,ig	G-1777
Vrsta načrta:	ARHITEKTURA	Projektant:	TMD Invest d.o.o. Ptuj, Prešernova ulica 30	Merilo: M 1:100
Vsebinsko risbe:	ZAHODNA, VZHODNA FASADA	Merilo:	M 1:100	Številka risbe: 5
Številka projekta:	20019-13-EO/OK-1	Datum:	Janj 2013	Številka risbe: 5