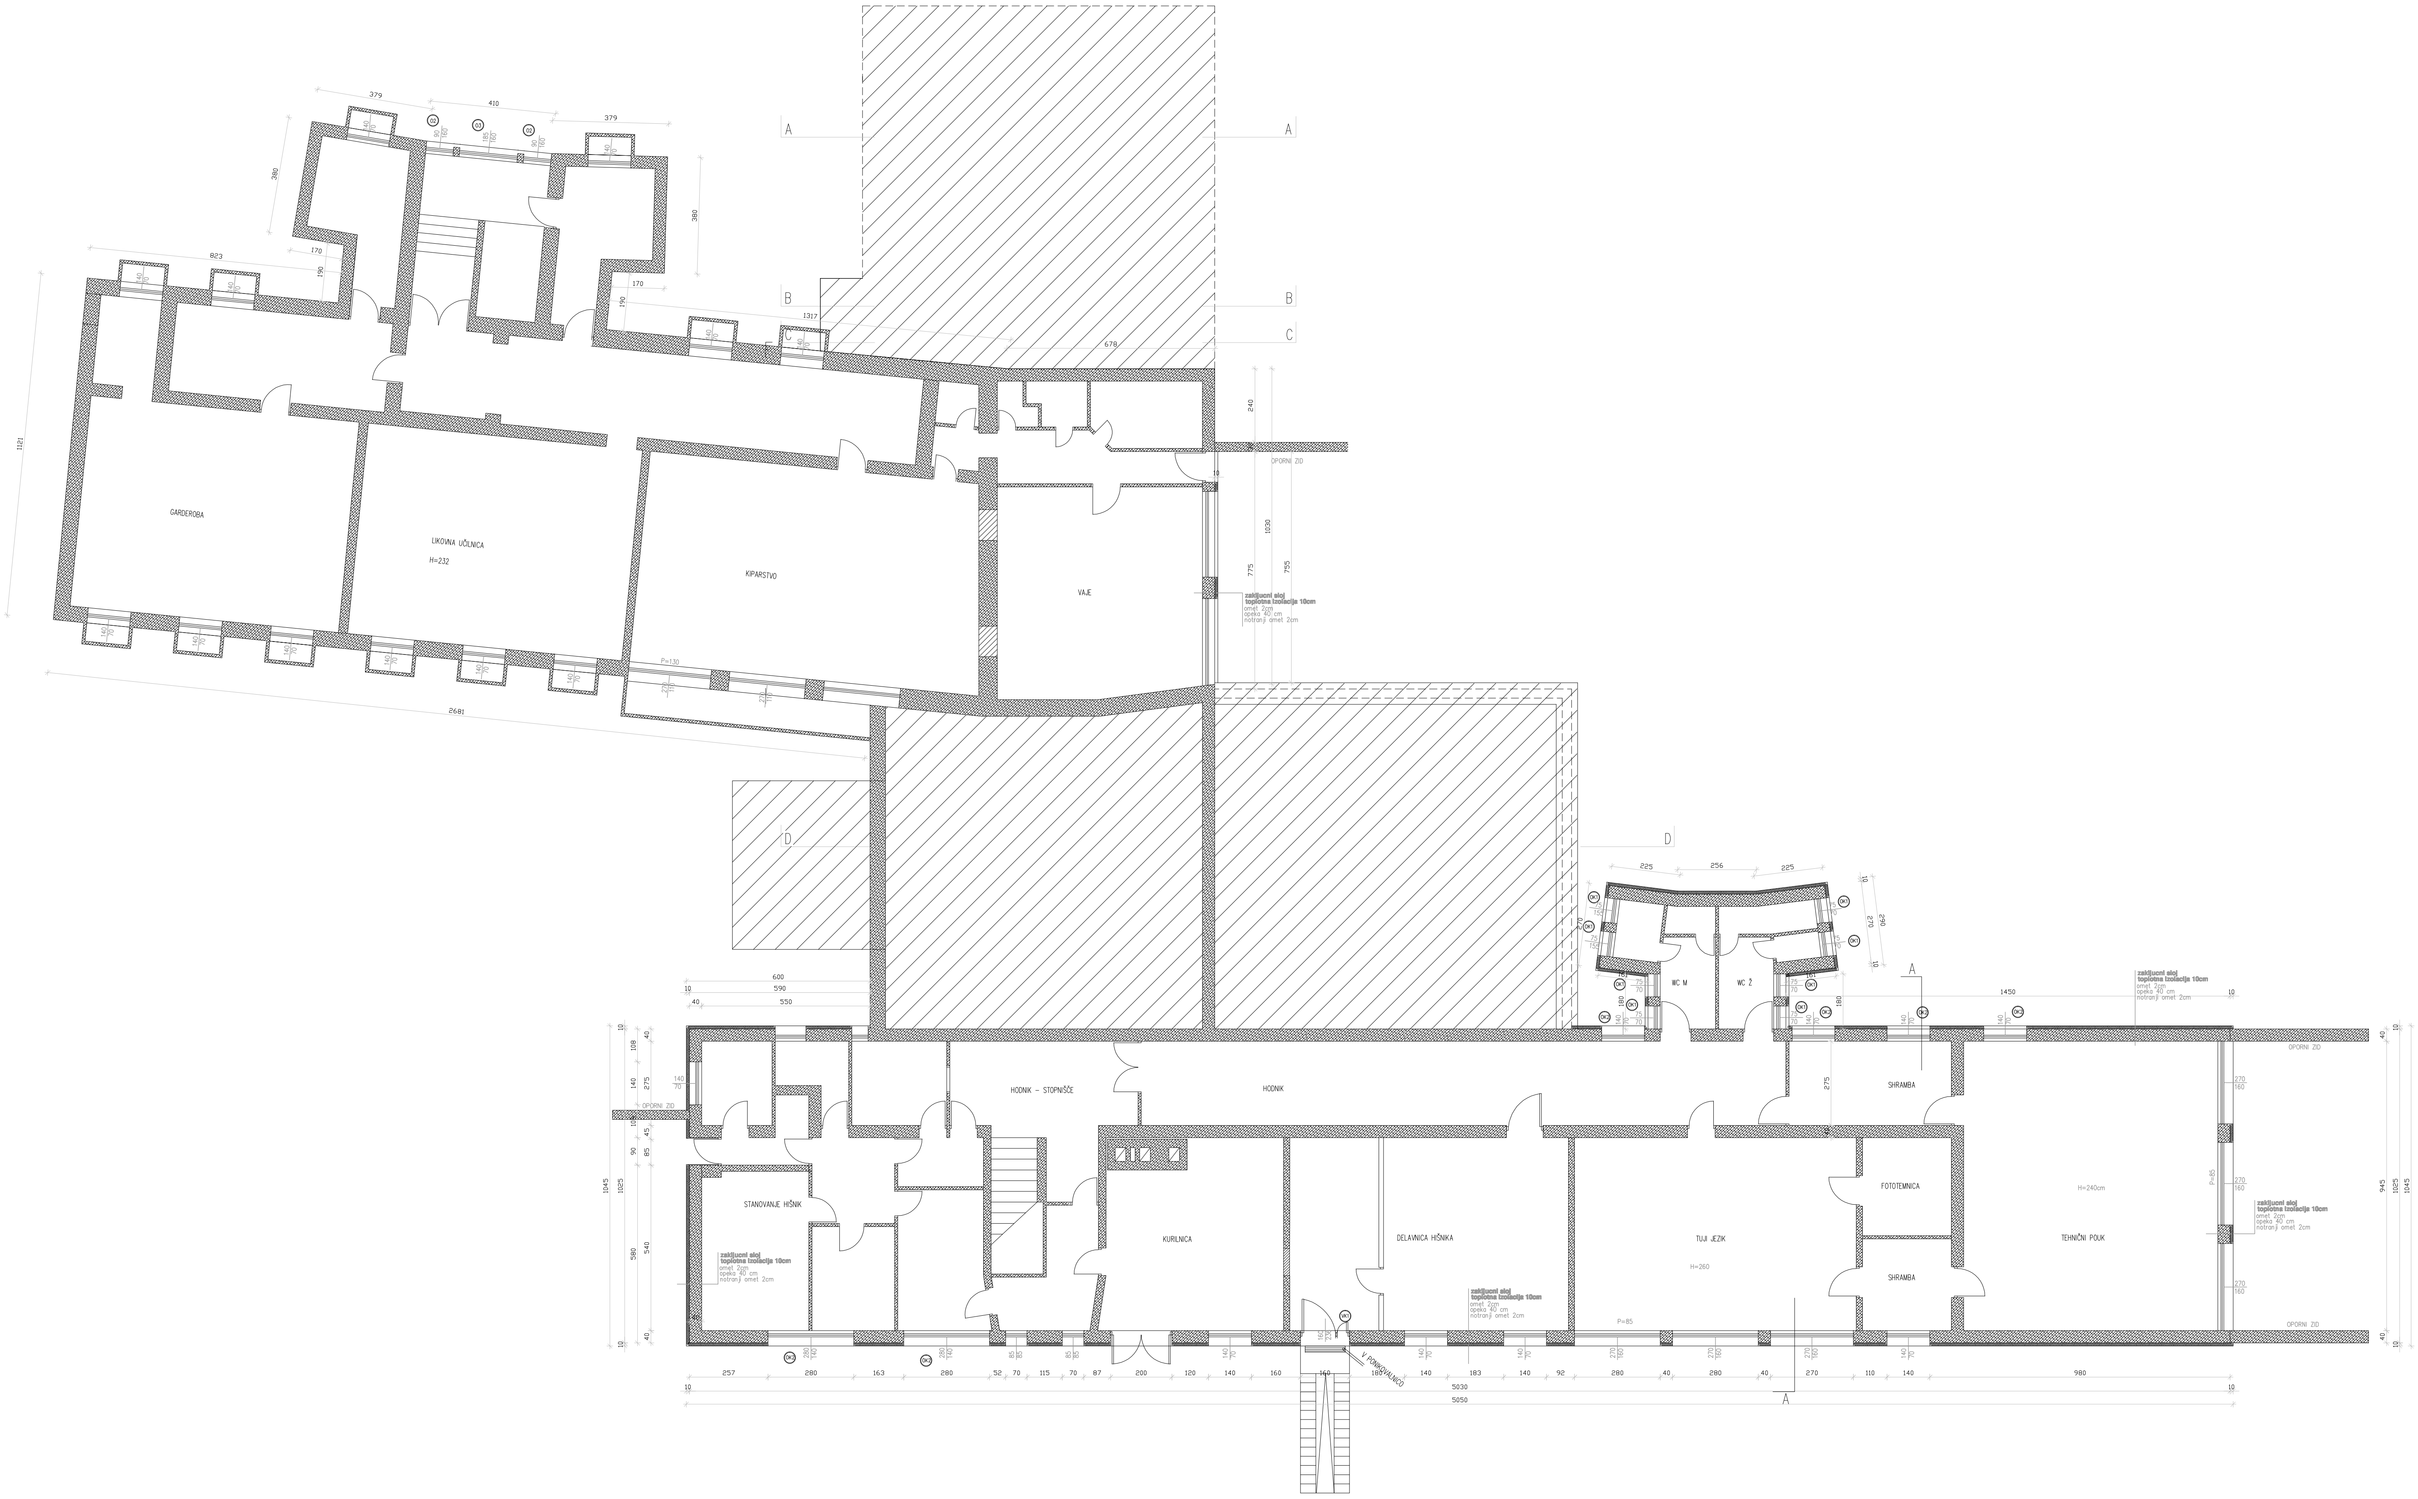

POZ	KOM	DIMENZIJE
OK1	8	75/70 cm
OK2	4	140/70 cm
OK3	2	265/150 cm
O2	2	90/160 cm
O3	1	185/160 cm
VK1	1	160/236 cm

LEGENDA MATERIALA:

- OPEKA- STAREJŠI DEL
- OPEKA – NOVEJŠI DEL
- AB – NOVEJŠI DEL
- TOPLOTNA IZOLACIJA – NOVEJŠI DEL – OBSTOJEČE
- TOPLOTNA IZOLACIJA – NOVO

Sprememba št.:	Opis spremembe:	Datum:	Podpis:

TMD INVEST d.o.o.

PODJETJE ZA INVESTICIJSKO DEJAVNOST, TRGOVINO IN STORITVE

Prešernova ul. 30, 2250 PTUJ
tel. 02/787-91-00

Naziv objekta: ENERGETSKA SANACIJA OSNOVNE ŠOLE BORISA KIDRIČA KIDRIČEVO	Odgovorni vodja projekta: Gregor KRAŠEVAC,u.d.i.a. IZS A-0761
Ime ozirома naziv investitorja: OBČINA KIDRIČEVO Ul. Borisa Kraigherja 25, 2325 KIDRIČEVO	Odgovorni projektant: Gregor KRAŠEVAC,u.d.i.a. IZS A-0761
Vrsta projekta: PROJEKT ZA IZVEDBO	Sodelavec: Gabrijela ŠEGULA,i.g. G-1777
Vrsta načrta: ARHITEKTURA	Projektant: TMD invest d.o.o. Ptuj, Prešernova ulica 30
Vsebina risbe: TLORIS KLETI	Merilo: M 1:100
Številka projekta: 19091-12-EO/GK	Številka načrta: 19091-12-EO/GK-1
Datum: junij 2013	Številka risbe: 2