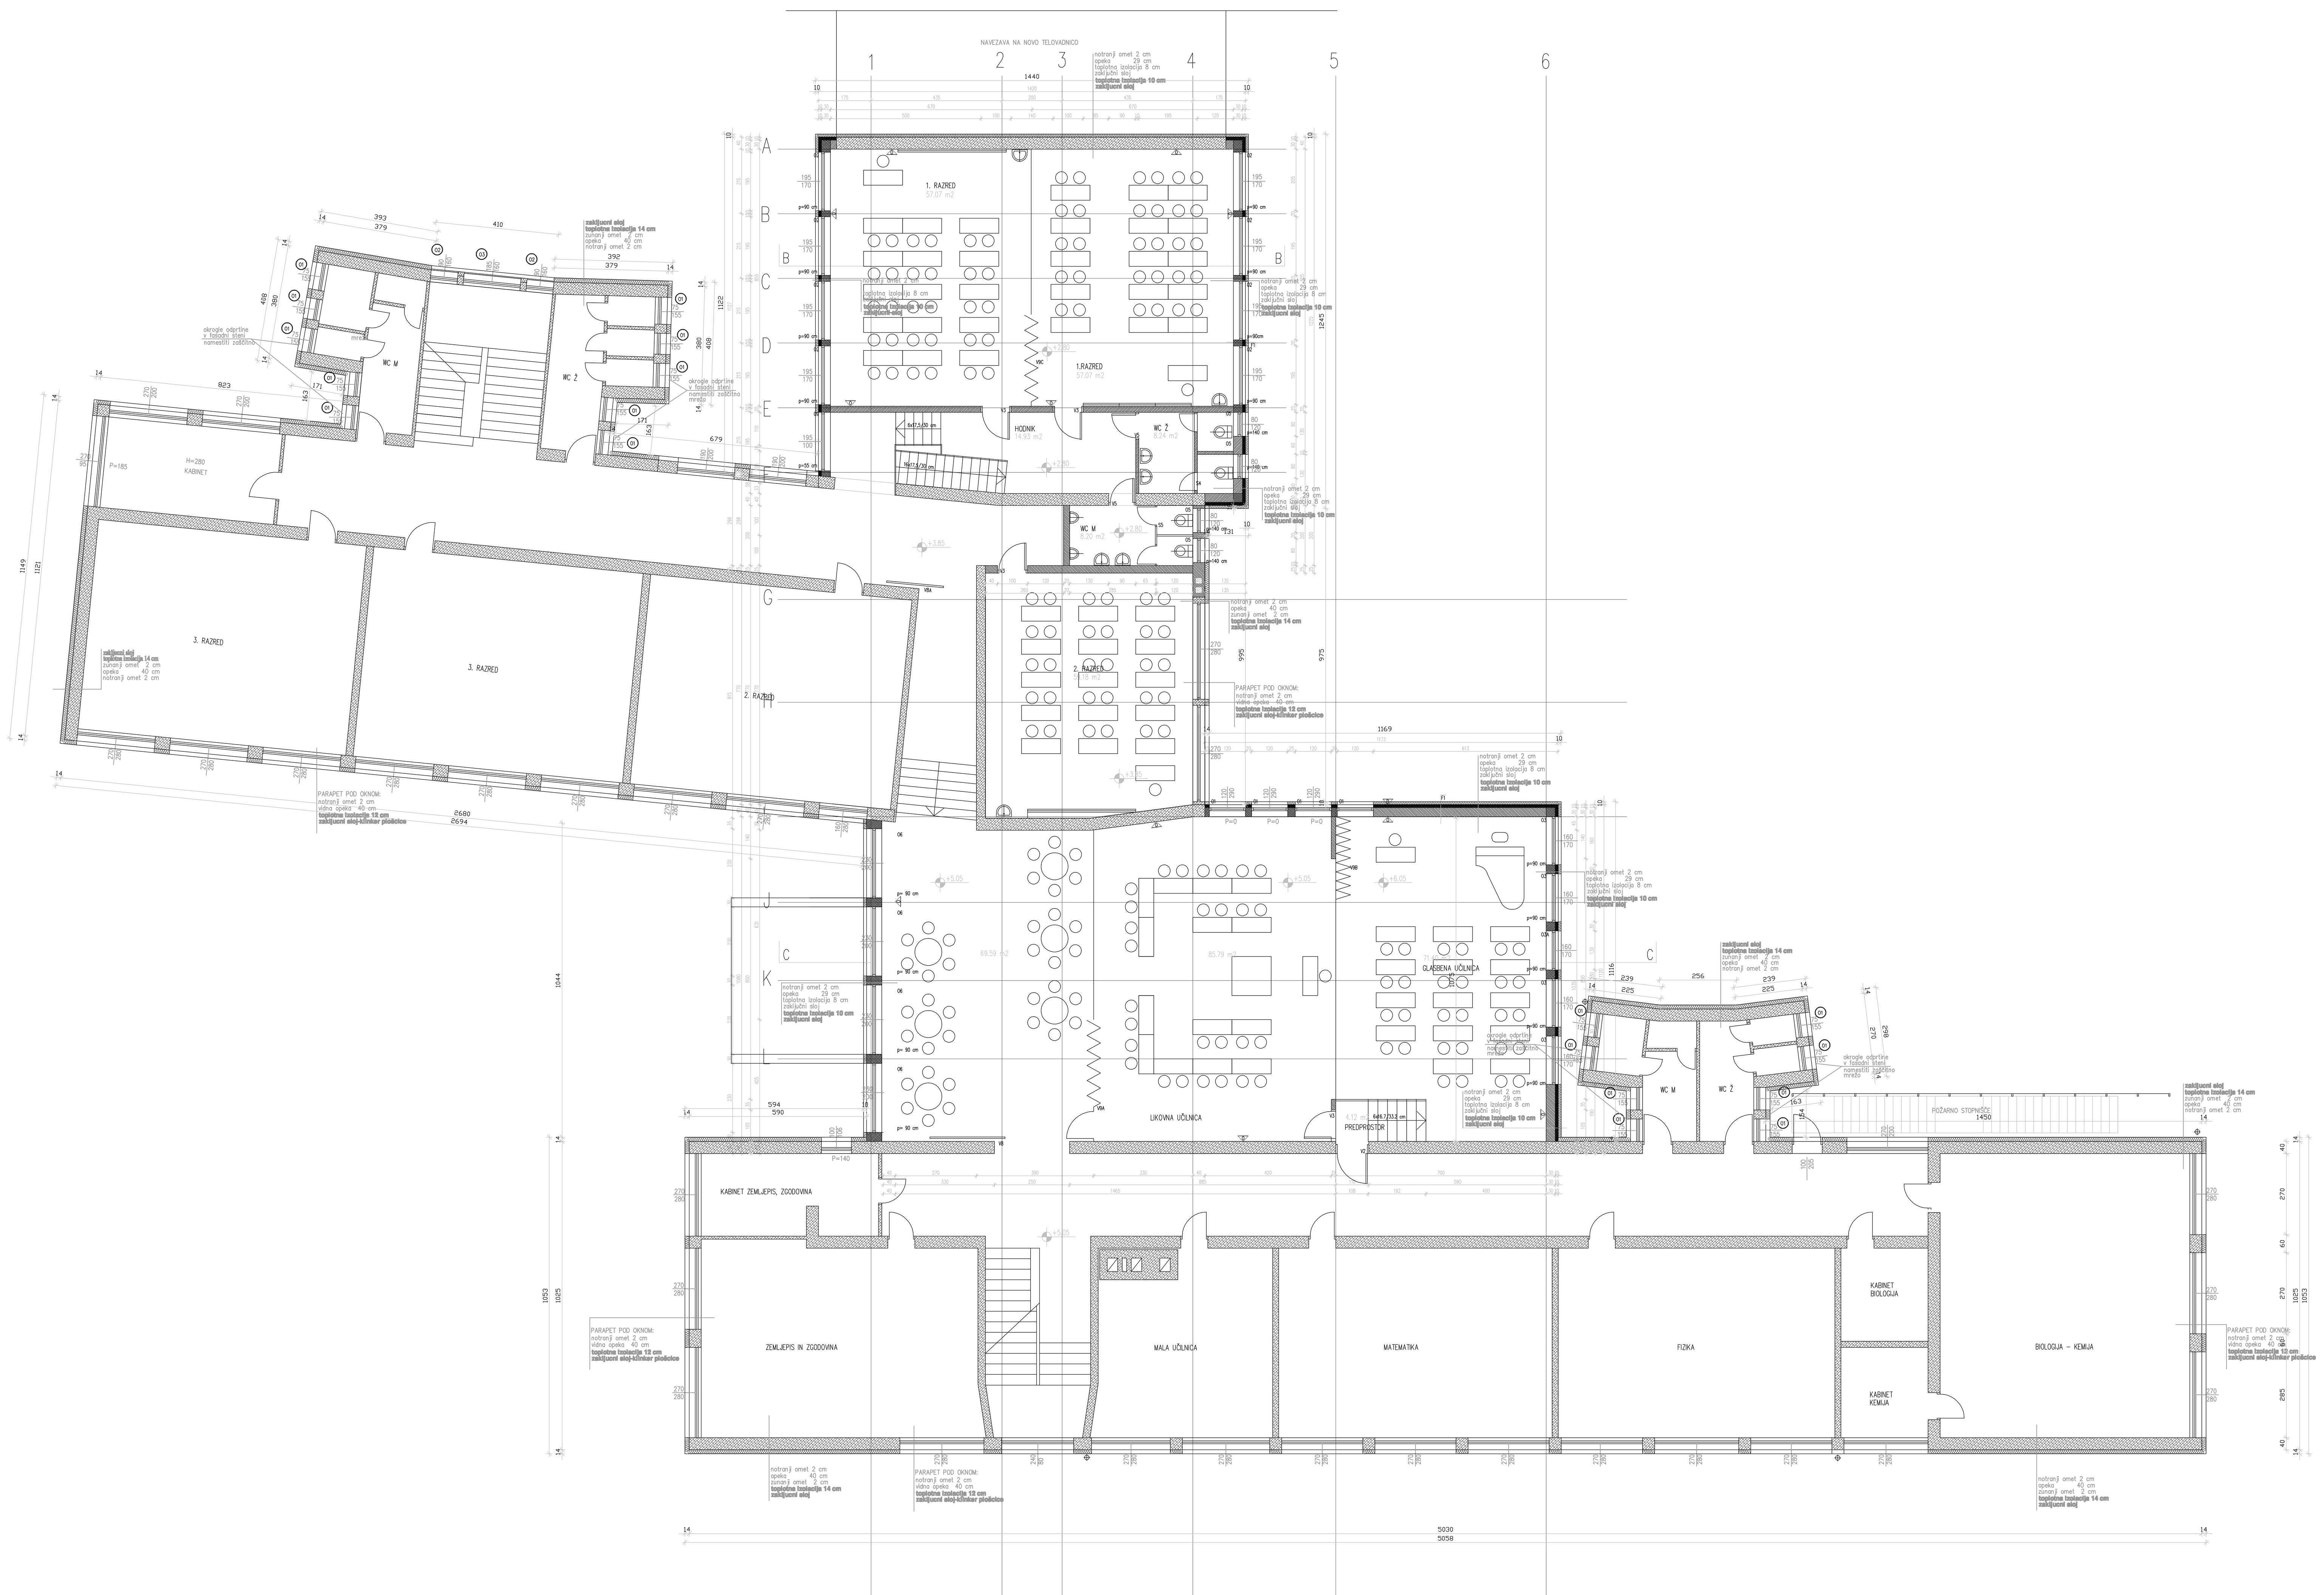

POZ	KOM	DIMENZIJE
01	18	75/155 cm
02	2	90/160 cm
03	1	185/160 cm

LEGENDA MATERIALA:

- OPEKA- STAREJŠI DEL
- OPEKA - NOVEJŠI DEL
- AB - NOVEJŠI DEL
- TOPLOTNA IZOLACIJA - NOVEJŠI DEL - OBSTOJEČE
- TOPLOTNA IZOLACIJA - NOVO

Sprememba št.:	Opis spremembe:	Datum:	Podpis:

TMD INVEST d.o.o.

PODJETJE ZA INVESTICIJSKO DEJAVNOST, TRGOVINO IN STORITVE
Prešernova ul. 30, 2250 PTUJ
tel. 02/787-91-00

Naziv objekta: ENERGETSKA SANACIJA OSNOVNE ŠOLE BORISA KIDRIČA KIDRIČEVO	Odgovorni vodja projekta: Gregor KRAŠEVAC,u.d.i.a. IZS A-0761
Ime oziroma naziv investitorja: OBČINA KIDRIČEVO Ul. Borisa Kraigherja 25, 2325 KIDRIČEVO	Odgovorni projektant: Gregor KRAŠEVAC,u.d.i.a. IZS A-0761
Vrsta projekta: PROJEKT ZA IZVEDBO	Sodelavec: Gabrijela ŠEGULA,i.g. G-1777
Vrsta načrta: ARHITEKTURA	Projektant: TMD invest d.o.o. Ptuj, Prešernova ulica 30
Vsebina risbe: TLORIS NADSTROPJA	Merilo: M 1:100

Številka projekta:	Številka načrta:	Datum:	Številka risbe:
19091-12-EO/GK	19091-12-EO/GK-1	junij 2013	4